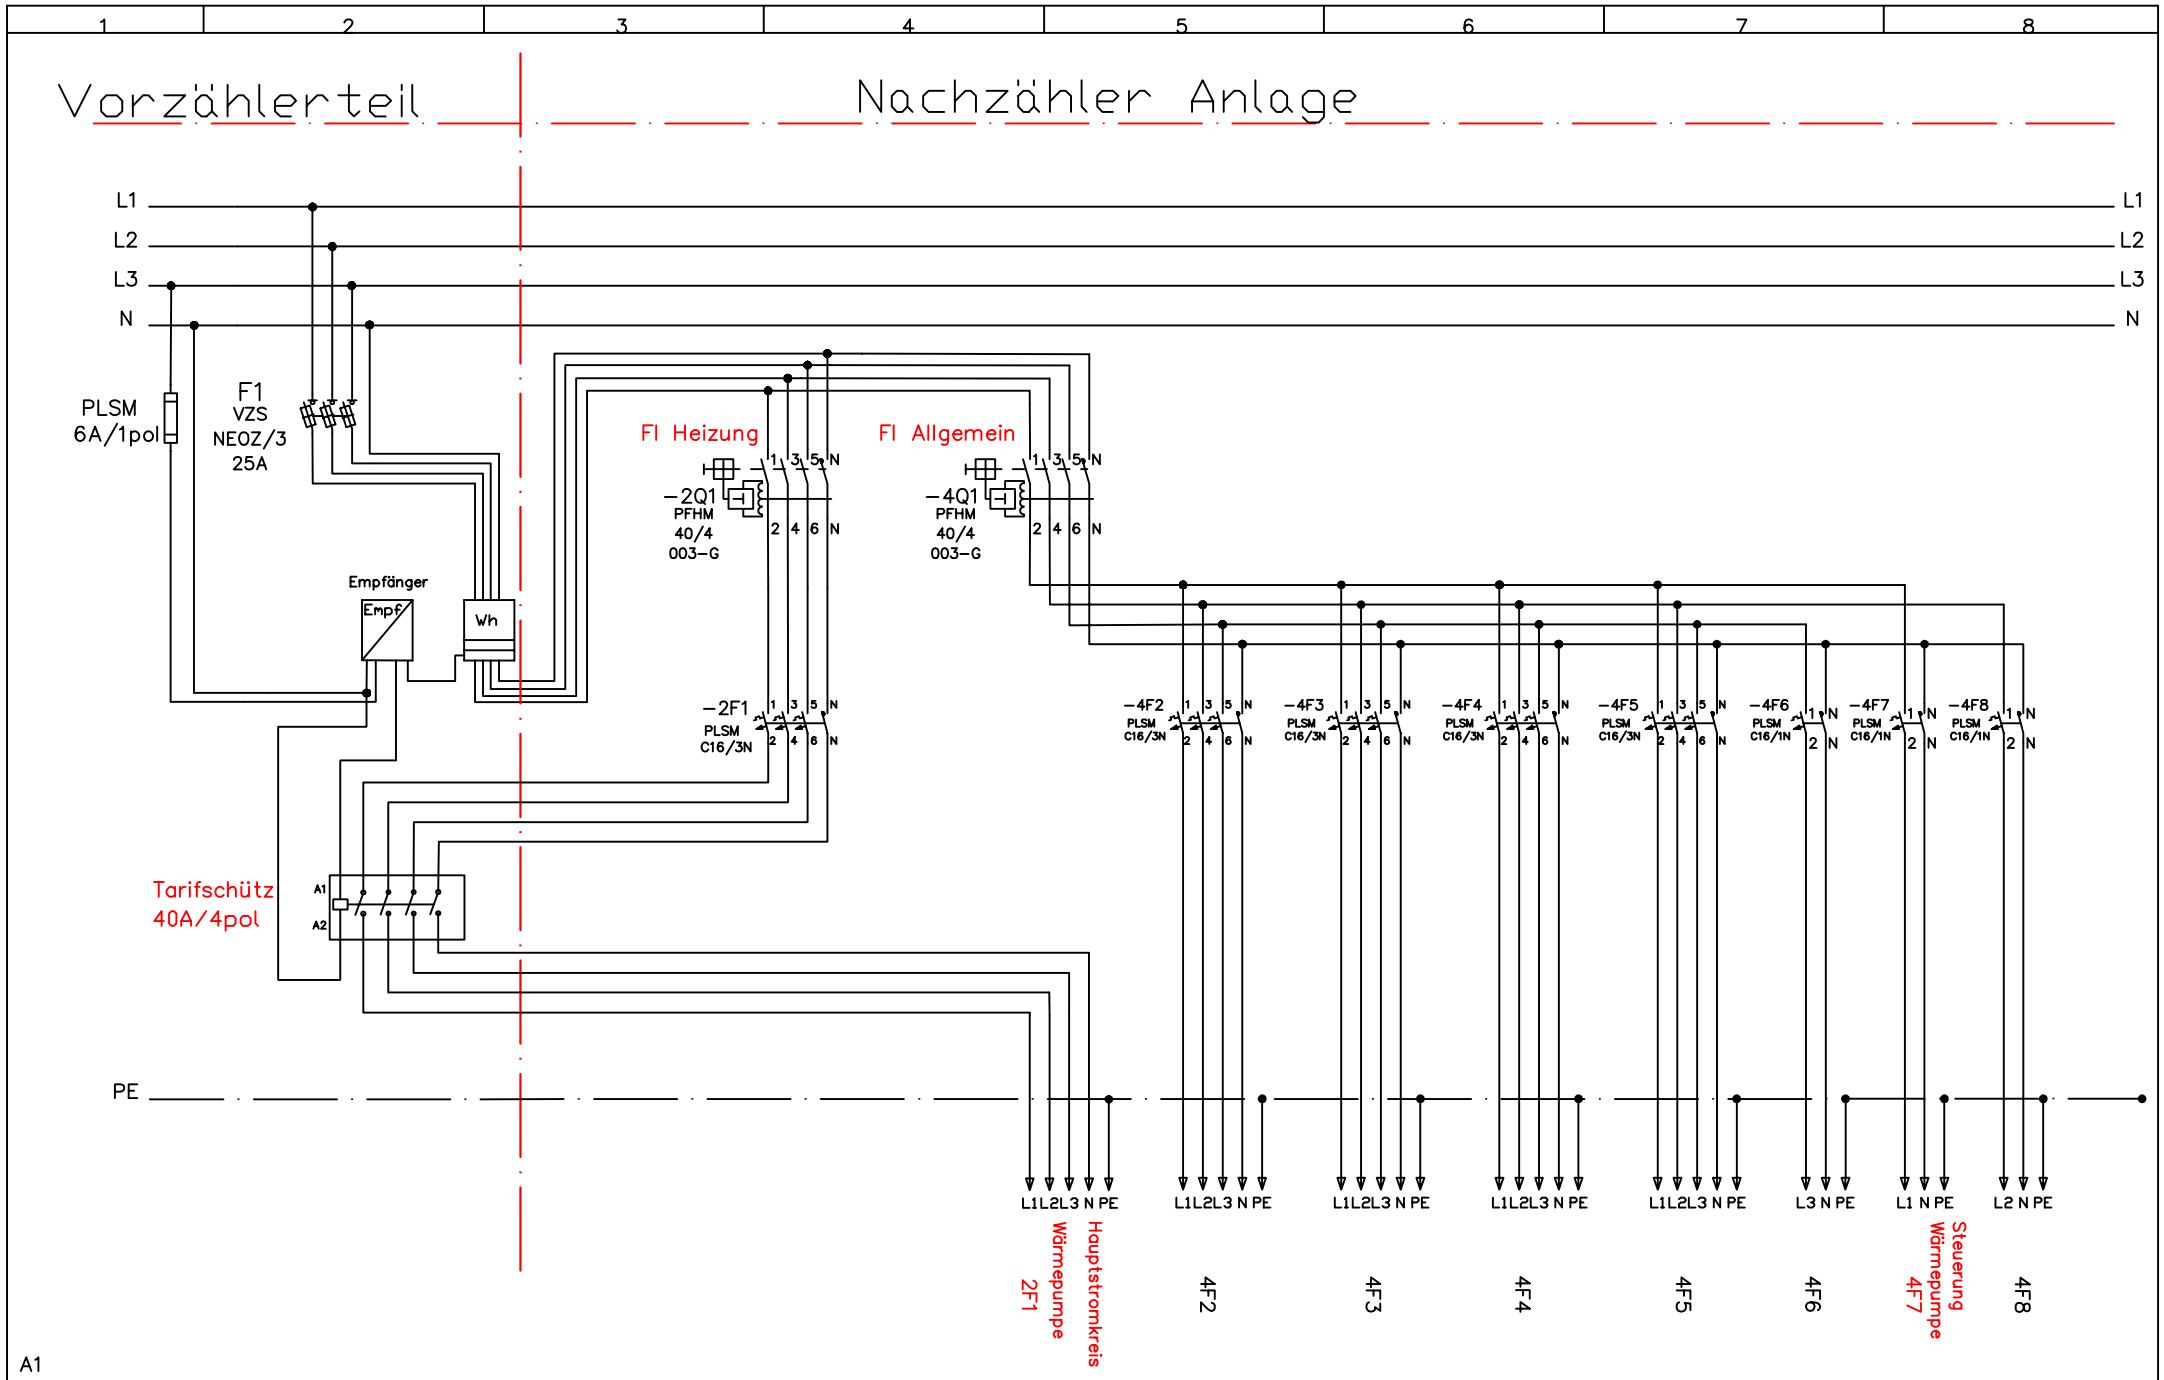

A1

c				Datum	19.02.2009	Tarifumschaltung Vorlage	Stadtwerke Köflach Stadtwerkgasse 2 8580 Köflach	stadtwerke köflach
b				Bearb.				
a				Gepr.				
	Änderung	Datum	Name	Norm		Büro: GIS	Bearbeiter: Michael Stolz	Zähler+Abgangsverteiler

Blatt 1
1 Bl.